


ZONIFICACIÓN DE USO DE SUELO RURAL DE LA PARROQUIA BELISARIO QUEVEDO

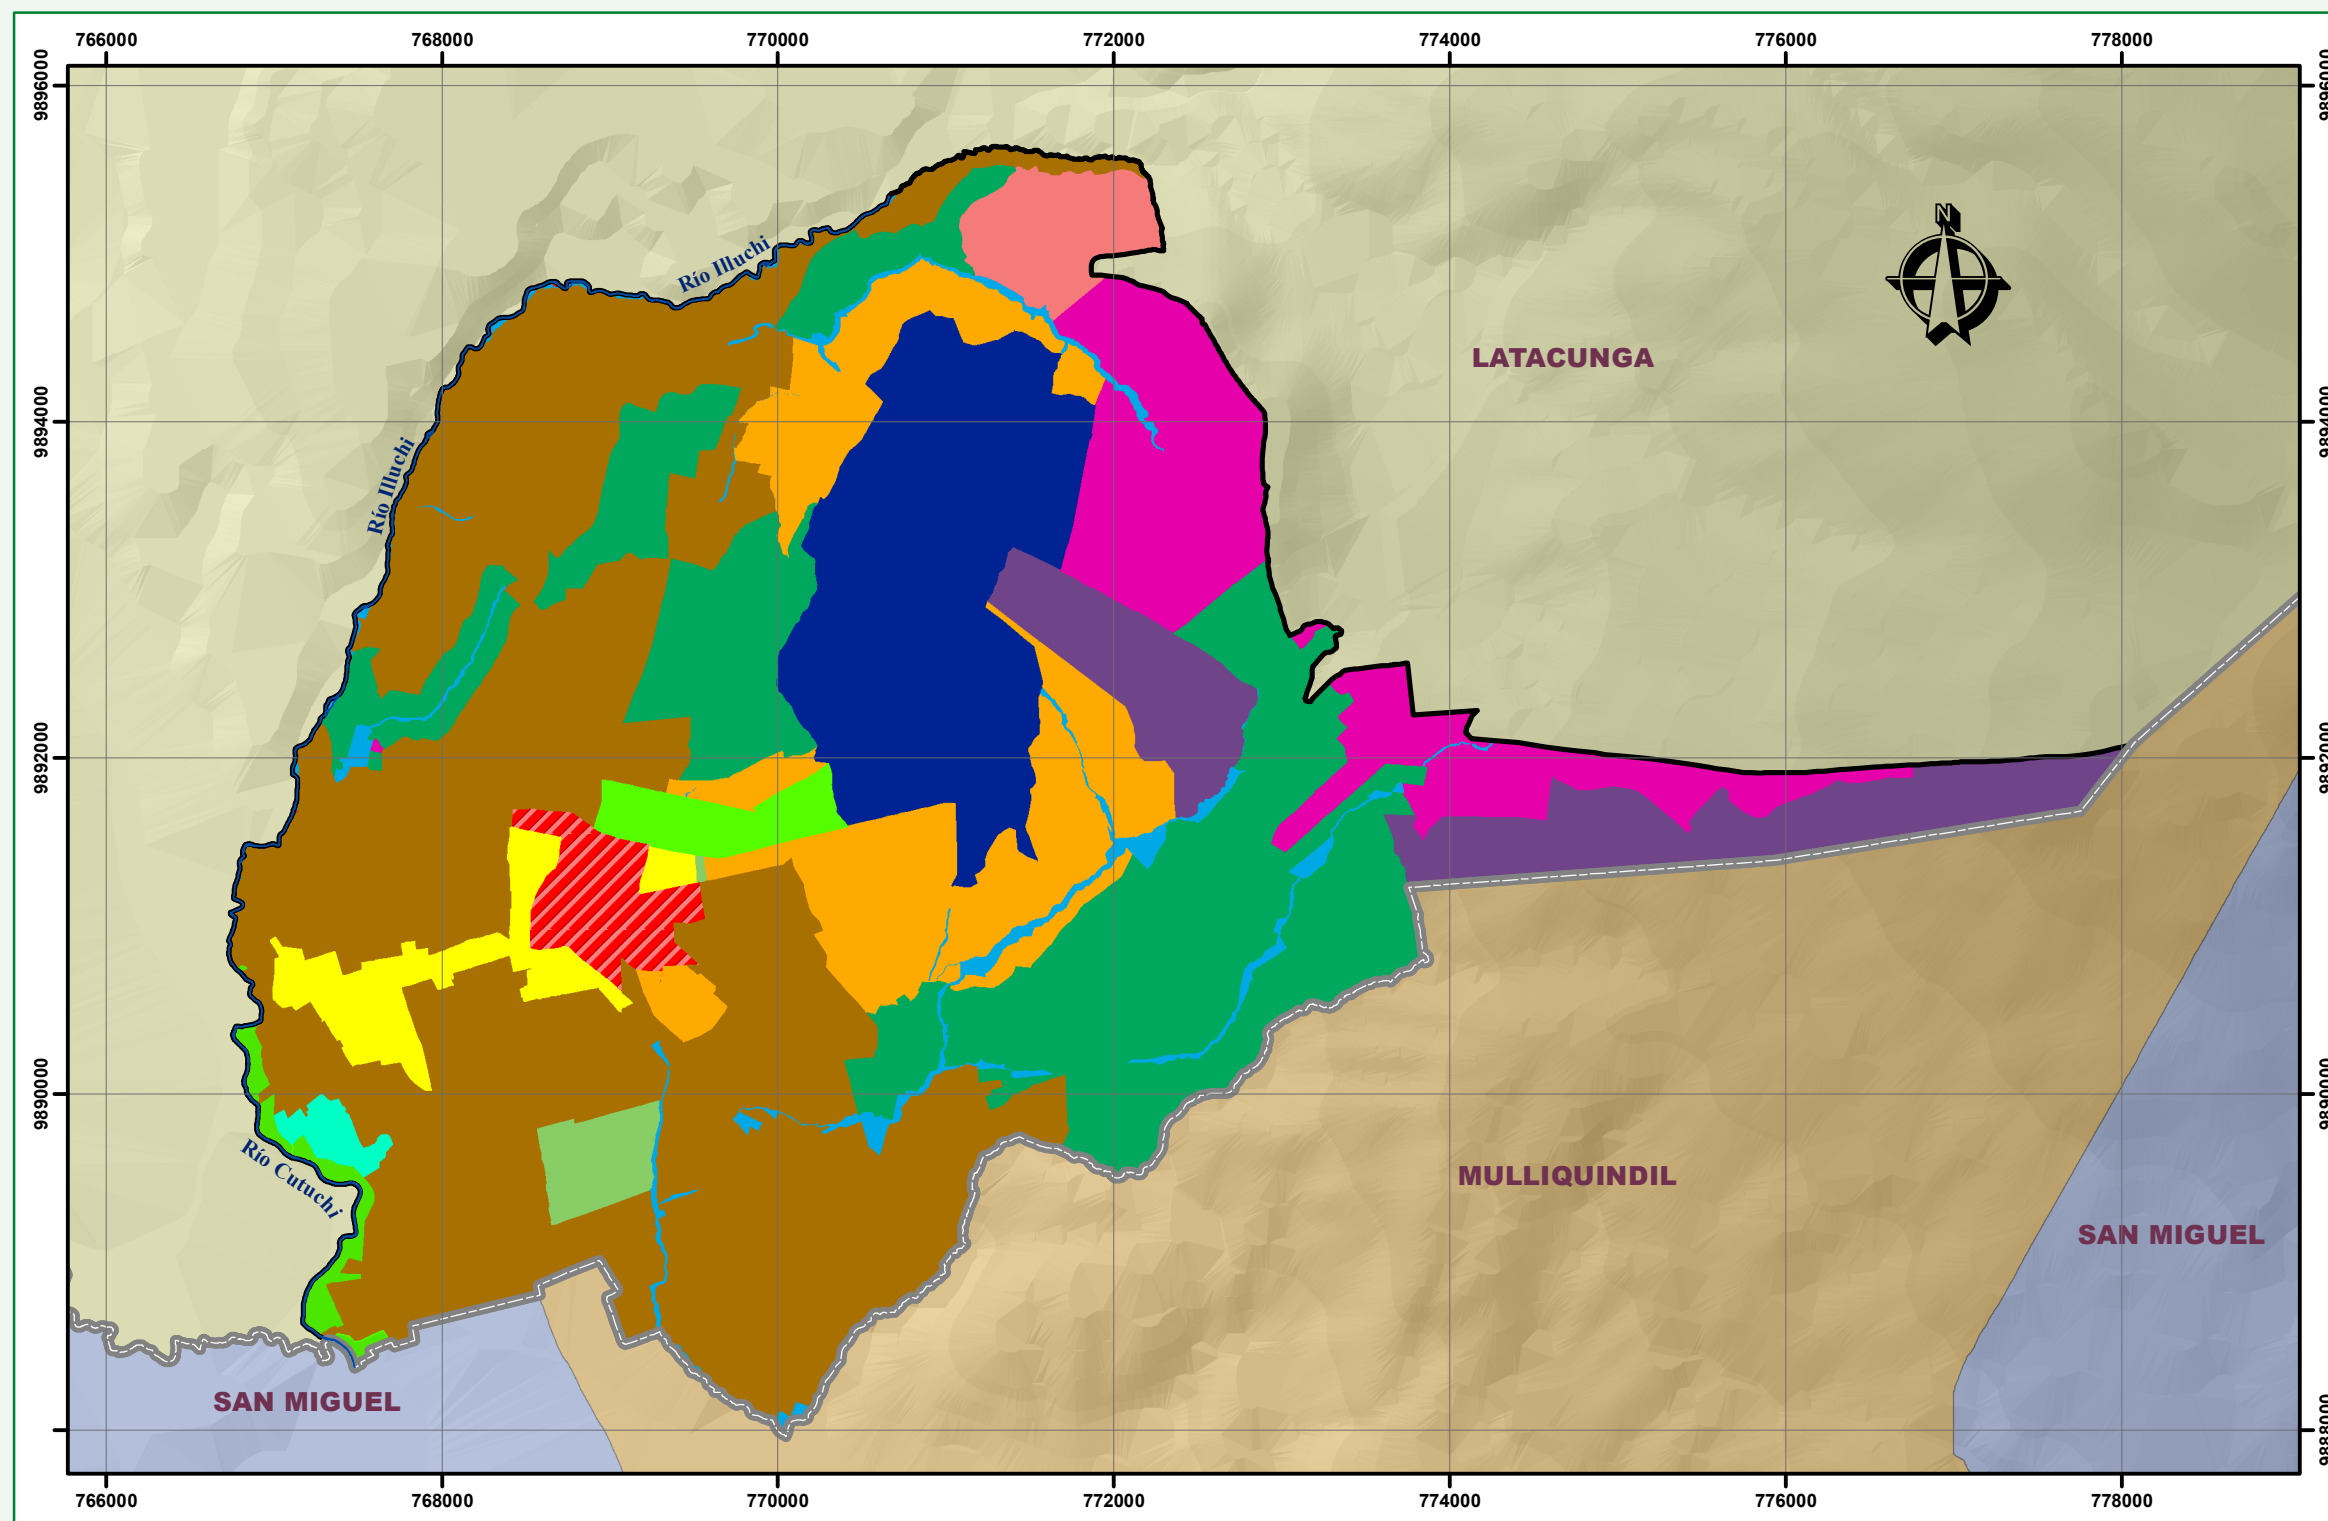

Belisario Quevedo
Plan de Desarrollo y Ordenamiento Territorial | 2023-2027



SIGNOS CONVENCIONALES Y LEYENDA

Zonas / Polígonos de intervención territorial

E-80A / PIT 3	AG2502-20A / PIT 33	AG1002-30A / PIT 36	F500001-1A / PIT 43	PRR / PIT 50
AG2502-5A / PIT 30	AG25002-5A / PIT 34	AGS50002-1A / PIT 38	QH / PIT 45	Zona urbana
AG500002-1A / PIT 31	AG2502-15A / PIT 35	AGS500002-1A / PIT 39	QSF / PIT 46	Límite cantonal

Mapa elaborado por el equipo consultor
del Plan de Desarrollo y Ordenamiento Territorial
Administración 2023 - 2027

Fuente de la Información:
Comité Nacional de Límites Internos, 2023
Plan de Uso y Gestión del Suelo del cantón Latacunga 2020 - 2032

Escala 1:45.000

1500 750 0 1500 Metros



Sistema de Referencia WGS84, Zona 17 Sur, Proyección UTM